

ΕΦΗΜΕΡΙΣ ΤΗΣ ΚΥΒΕΡΝΗΣΕΩΣ
ΤΗΣ ΕΛΛΗΝΙΚΗΣ ΔΗΜΟΚΡΑΤΙΑΣ

ΕΝ ΑΘΗΝΑΙΣ ΤΗι 3 ΜΑΐΟΥ 1980 | ΤΕΥΧΟΣ ΤΕΤΑΡΤΟΝ | ΑΡΙΘΜΟΣ ΦΥΛΛΟΥ 265

ΠΕΡΙΕΧΟΜΕΝΑ

ΠΟΛΕΟΔΟΜΙΑ

ΔΙΑΤΑΓΜΑΤΑ

(1)

Περὶ τροποποιήσεως τοῦ ρυμοτομικοῦ σχεδίου Ἀθηνῶν εἰς τὴν περιοχὴν Φιλοπάππου.

Ο ΠΡΟΕΔΡΟΣ
ΤΗΣ ΕΛΛΗΝΙΚΗΣ ΔΗΜΟΚΡΑΤΙΑΣ

Ἔχοντες ὑπ' ὄψει :

1. Τὰς διατάξεις τοῦ ἀπὸ 17 Ἰουλίου 1923 Ν.Δ/τος «περὶ σχεδίων πόλεων κ.λπ.», ὡς μεταγενεστέρως ἐτροποποιήθησαν καὶ συνεπληρώθησαν καὶ εἰδικώτερον τῶν ἄρθρων 3 καὶ 70 αὐτοῦ.

2. Τὰς διατάξεις τοῦ ἄρθρου 62 (παρ. 1) τοῦ Ν. 947/79 «περὶ οἰκιστικῶν περιοχῶν».

3. Τὰς διατάξεις τοῦ Ν. 1032/80 «περὶ συστάσεως Ὑπουργείου Χωροταξίας, Οἰκισμοῦ καὶ Περιβάλλοντος», (ΦΕΚ 57/Α) καὶ εἰδικώτερον τῶν ἄρθρων 2 καὶ 7 αὐτοῦ.

4. Τὰς ὑπ' ἀριθ. 344/77 καὶ 339/78 πράξεις τοῦ Δημ. Συμβουλίου Ἀθηναίων.

5. Τὴν ὑπ' ἀριθ. 82/80 γνωμοδότησιν τοῦ Συμβουλίου Δημοσίων Ἔργων (Τμῆμα Οἰκισμοῦ), προτάσει τοῦ Ὑπουργοῦ Χωροταξίας, Οἰκισμοῦ καὶ Περιβάλλοντος, ἀποφασίζομεν :

Ἄρθρον Μόνον.

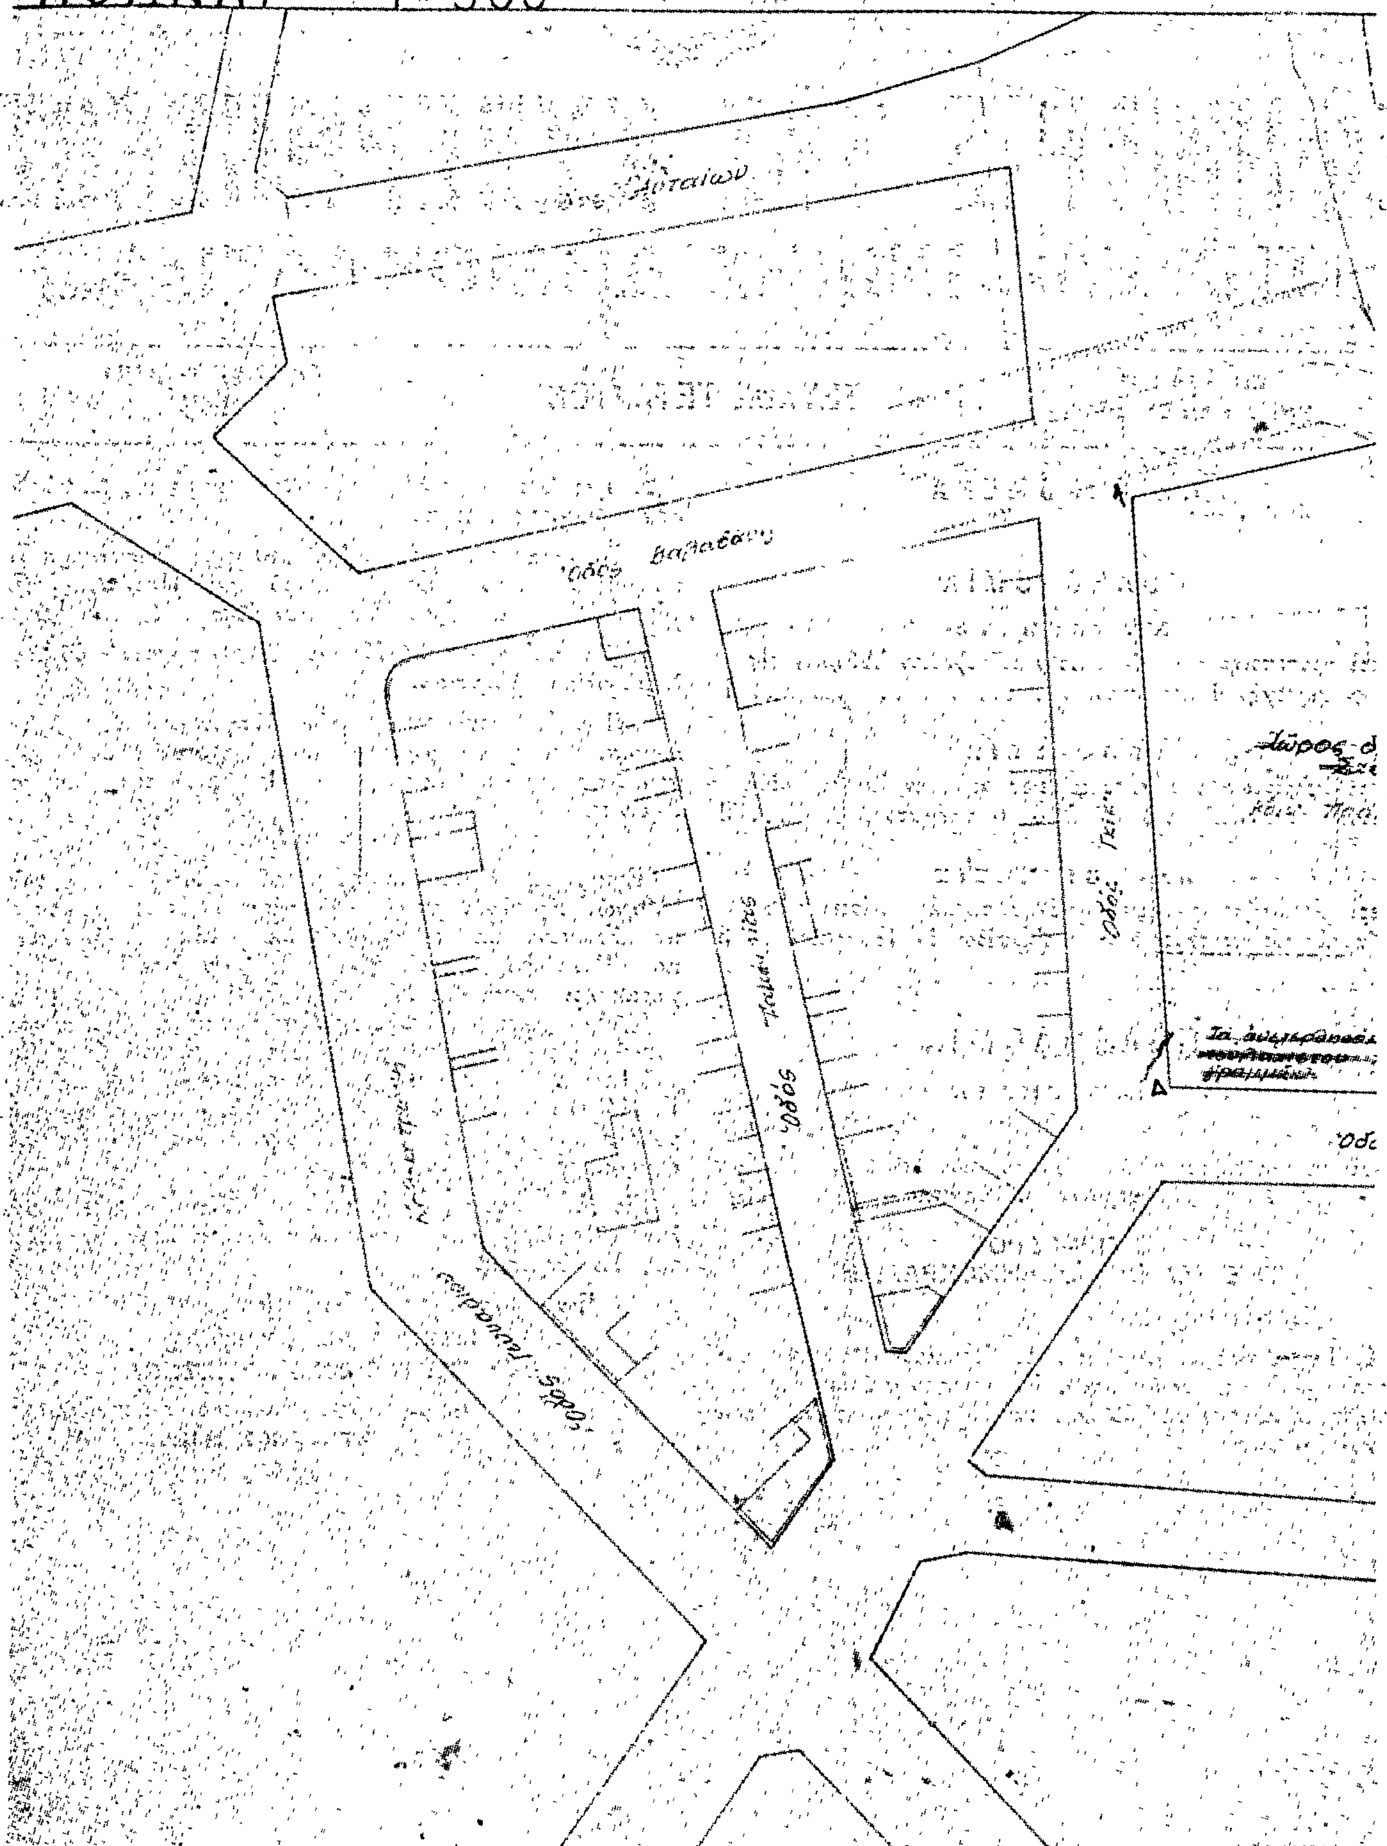
Ἐγκρίνεται ἡ τροποποίησις τοῦ ρυμοτομικοῦ σχεδίου Ἀθηνῶν εἰς τὴν περιοχὴν Φιλοπάππου εἰς τὸν χῶρον τὸν περικλειόμενον ὑπὸ τῶν ὁδῶν Γκίκα - Μπωτιὲ - Φιλοπάππου - Βαλαβάνη διὰ τοῦ ἀποχαρακτηρισμοῦ τοῦ χώρου τοῦ χαρακτηρισθέντος διὰ τοῦ ἀπὸ 22.5.76 διατάγματος (ΦΕΚ 144/Δ) ὡς χώρου δι' ἀνέγερσιν Σχολείου καὶ τῆς μετατροπῆς αὐτοῦ εἰς κοινόχρηστον χῶρον, ὡς ἐμφαίνεται εἰς τὸ ὑπὸ τοῦ Γενικοῦ Δ/ντοῦ Οἰκισμοῦ θεωρημένον διὰ τῆς ὑπ' ἀριθ. Γ. 2443/1980 πράξεως αὐτοῦ σχετικὸν πρωτότυπον διάγραμμα ὑπὸ κλίμακα 1 : 500 τοῦ ὁποίου συνοπτικὸν ἀντίτυπον δημοσιεύεται μετὰ τοῦ παρόντος.

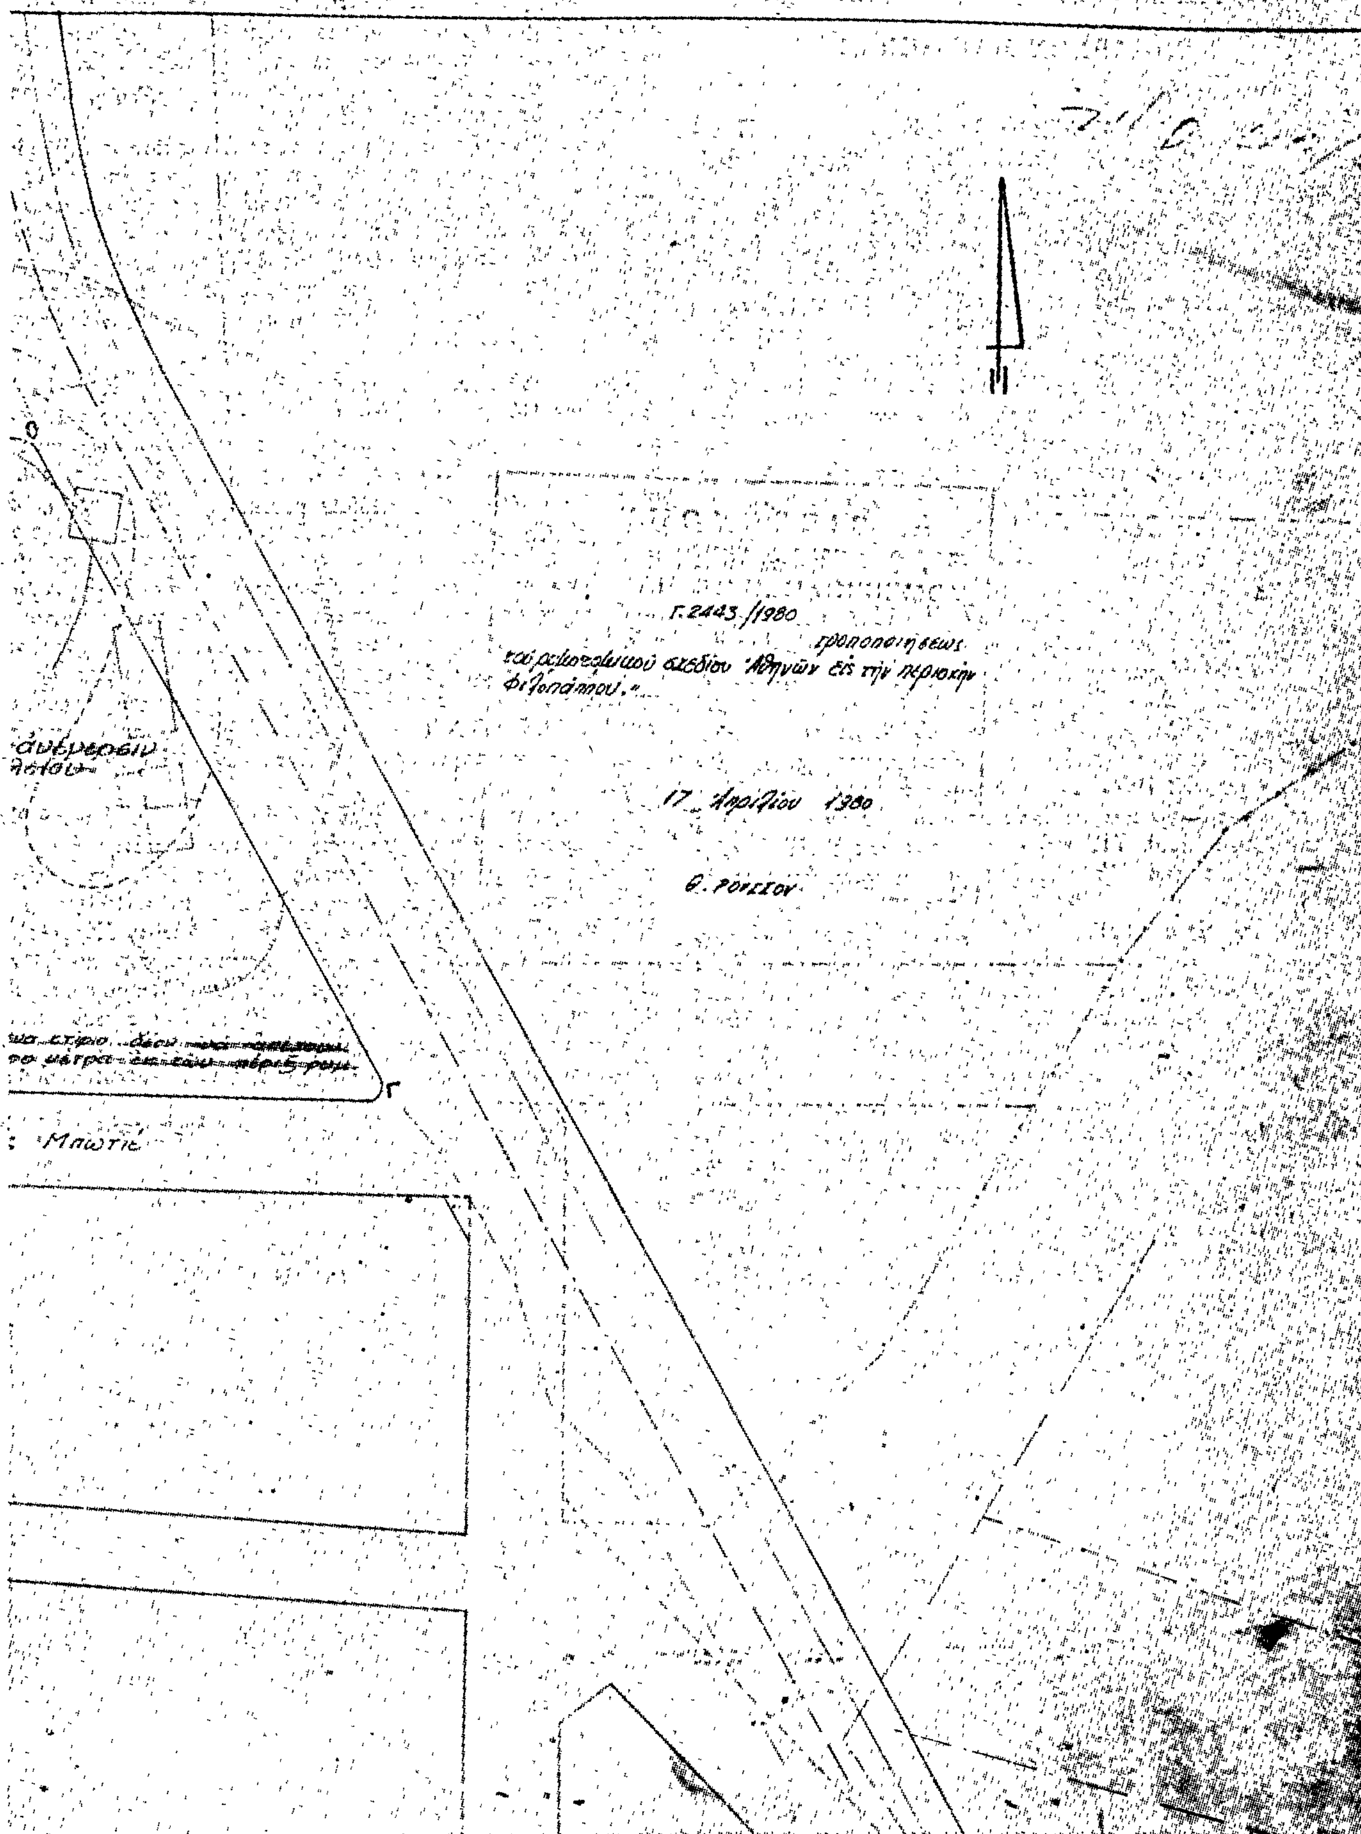
Εἰς τὸν Ὑπουργὸν Χωροταξίας, Οἰκισμοῦ καὶ Περιβάλλοντος ἀναθέτομεν τὴν δημοσίευσιν καὶ ἐκτέλεσιν τοῦ παρόντος Διατάγματος.

Ἐν Ἀθήναις τῇ 22 Ἀπριλίου 1980

Ο ΠΡΟΕΔΡΟΣ ΤΗΣ ΔΗΜΟΚΡΑΤΙΑΣ
ΚΩΝΣΤΑΝΤΙΝΟΣ Δ. ΤΣΑΤΣΟΣ

Ο ΥΠΟΥΡΓΟΣ ΧΩΡΟΤΑΞΙΑΣ, ΟΙΚΙΣΜΟΥ ΚΑΙ ΠΕΡΙΒΑΛΛΟΝΤΟΣ
ΣΤΕΦΑΝΟΣ ΜΑΝΟΣ


ΑΘΗΝΑΙ 1:500


Γ. 2443/1980
τροποποιήσεως
τοῦ ρυμοτομικοῦ σχεδίου "Ἀθηνῶν εἰς τὴν περιοχὴν
Φιλοπάππου."
17 Ἀπριλίου 1980
Μπωτις

ΑΠΟΦΑΣΕΙΣ

'Αριθ. ΤΥ.4768 (2)

Περὶ ἐγκρίσεως τῆς καταργήσεως ἀπὸ τὴν 'Εθνικὴν ὁδὸν Λαρίσης Βόλου τοῦ ὑπ' ἀριθ. 6 τμήματος.

Ο ΝΟΜΑΡΧΗΣ ΜΑΓΝΗΣΙΑΣ

"Εχοντες ὑπ' ὄψει:

1. Τὴν ὑπ' ἀριθ. Τ.Υ. 3522/8.3.80 ἀναφορὰν τοῦ Προϊσταμένου τοῦ Τμήματος 'Εκτελ. "Εργων τῆς παρ' ἡμῖν Δ/νσεως Τεχνικῶν 'Υπηρεσιῶν, δι' ἧς οὗτος εἰσηγεῖται ὑπὲρ τοῦ ἀποχαρακτηρισμοῦ τμήματος τῆς 'Εθνικῆς ὁδοῦ ὑπ' ἀριθ. 6 Λαρίσης- Βόλου συνολικοῦ μήκους 1,71 χιλ/τρων, ἀρχομένου ἀπὸ χ. θ. 3+690 (μὲ ἀφετηρία 0+00 τὸν Βόλον) καὶ περατουμένου εἰς χ. θ. 5-090 ἐπὶ τῆς ἀνακαινισθείσης ὁδοῦ ὡς ἐμφαίνηται εἰς τὸ ἐπισυναπτόμενον διάγραμμα, μὴ θεωρουμένου τούτου ἀπαραιτήτου λόγῳ τῆς ἐγκαταλείψεώς του κατὰ τὴν ἀνακαίνισιν τῆς ὡς ἄνω ὁδοῦ, ὡς καὶ τῆς κατατάξεώς τοῦ πρὸς ἀποχαρακτηρισμὸν τμήματος τῆς ὁδοῦ ὡς κοινοτικῆς ὁδοῦ.

2. Τὰς διατάξεις τῶν παρ. 9 -13 προστεθείσας διὰ τοῦ 2ου ἄρθρου τοῦ Α. Ν. 1956/1939 εἰς τὸ ἄρθρον 23ον τοῦ Π. Δ. τῆς 25-28 Νοεμβρίου 1929 «περὶ κωδικοποιήσεως τῶν περὶ κατασκευῆς καὶ συντηρήσεως ὁδῶν κειμένων διατάξεων», ἐν συνδυασμῷ πρὸς τὰς διατάξεις τῆς παρ. 5 τοῦ ἄρθρου 5ου τῆς ὑπ' ἀριθ. Α7 /16/11/7.10.70 ἀποφ. 'Υπουργῶν, Προεδρίας Κυβερνήσεως, 'Εσωτερικῶν, Δημ. "Εργων, «περὶ ὀργανώσεως τῶν περιφ/κῶν 'Υπηρεσιῶν τοῦ 'Υπουργείου Δημ. "Εργων».

3. Τὰς διατάξεις τοῦ ἄρθρου 1ου τοῦ Ν. 3200/55 «περὶ διοικητικῆς ἀποκεντρώσεως», ὡς οὗτος συνεπληρώθη διὰ τοῦ Ν. Δ/τος 572/1955, ἐν συνδυασμῷ πρὸς τὰς διατάξεις τοῦ κατ' ἐφαρμογὴν καὶ εἰς ἐκτέλεσιν τοῦ ὡς ἄνω Ν. Δ/τος ἐκδοθέντος ὑπ' ἀριθ. 712/1970 Β. Δ/τος «περὶ τῶν διατηρουμένων ὑπὲρ τοῦ 'Υπουργοῦ Δημ. "Εργων ἁρμοδιοτήτων».

4. Τὸ ὑπ' ἀριθ. Τ.Υ. 86844/25.1.80 ἔγγραφον, δι' οὗ προσεκλήθη ἡ Κοινότης Διμηνίου εἰς τὰ Διοικητικὰ ὅρια τῆς ὁποίας ἐμπίπτει τὸ ἀνωτέρω τμῆμα τῆς ὁδοῦ ὅπως δηλώσῃ ἐντὸς τῆς ὑπὸ τοῦ Α.Ν. 1956/1939 προβλεπομένης προθεσμίας περὶ ἀποδοχῆς ἢ μὴ τῆς κατατάξεως αὐτοῦ ὡς κοινοτικῆς ὁδοῦ λαμβανομένων ὑπ' ὄψιν τῶν προϋποθέσεων τῆς παρ. ΙΙ τοῦ 2ου ἄρθρου τοῦ ὡς ἄνω Α. Ν. 1956/1939.

5. Τὸ ὑπ' ἀριθ. 59/6.2.80 ἔγγραφον τῆς κοινότητος Διμηνίου διὰ τοῦ ὁποίου δηλοῦται ὅτι αὕτη ἀποδέχεται τὴν κατάταξιν τοῦ προμνησθέντος τμήματος τῆς ὁδοῦ ὡς κοινοτικῆς.

6. Τὴν ὑπ' ἀριθ. 7 ἀπὸ 1.4.80 πρᾶξιν τοῦ Νομαρχιακοῦ Συμβουλίου δι' ἧς τοῦτο κατόπιν εἰσηγήσεως τοῦ Προϊσταμένου τοῦ τμήματος 'Εκτελ. "Εργων τῆς Δ/νσεως Τ.Υ.Ν. Μαγνησίας, γνωμοδοτεῖ ὑπὲρ τῆς καταργήσεως καὶ εντάξεως ὡς κοινοτικῆς ὁδοῦ τοῦ ὡς ἄνω τμήματος τῆς 'Εθνικῆς ὁδοῦ, σκεφθέντες:

'Επειδὴ τὸ ὑπὸ κρίσιν τμῆμα τῆς ὑπ' ἀριθ. 6 'Εθνικῆς ὁδοῦ Λαρίσης Βόλου συνολικοῦ μήκους 1,71 χιλ/τρων ἀχρηστευθὲν λόγῳ τροποποιήσεως τῆς χαράξεως ἀπὸ Χ. θ. 3+690 μέχρι χ. θ. 5+090 δύναται νὰ καταργηθῇ κατατασσόμενον ὡς κοινοτικὴ ὁδός.

'Επειδὴ ἐκ τῆς ὡς ἄνω κατατάξεως ὡς κοινοτικῆς ὁδοῦ ἡ ἀπαιτουμένη πρὸς τοποθέτησιν τῶν κτισμάτων εἰς τὴν περιοχὴν ταύτην ἀπόστασις (θέσις οἰκοδομικῆς γραμμῆς) ἀπὸ τριάκοντα μέτρα ἀπὸ τοῦ ἄξονος τῆς ὁδοῦ ὡς 'Εθνικῆς περιορίζεται εἰς ἕξ (6,00) μέτρα ἀπὸ τῶν ὁρίων αὐτῆς καὶ κατὰ συνέπειαν δημιουργοῦνται εὐνοϊκαὶ προυποθέσεις διὰ τὴν οἰκοδόμησιν εἰς τὴν ἐν λόγῳ περιοχὴν ἐπὶ κοινοτικῇ ὠφελεία, ἀποφασίζομεν:

α. 'Εγκρίνομεν τὴν κατάργησιν ἀπὸ τὴν 'Εθνικὴν ὁδὸν Λαρίσης- Βόλου ὑπ' ἀριθ. 6 τοῦ ἀποτιμηθέντος καὶ ἀχρηστευθέντος λόγῳ τῆς ἀνακαινίσεως τῆς ὁδοῦ τμήματος συνολικοῦ μήκους 1,71 χιλ/τρων ἀρχομένου ἀπὸ τῆς χ. θ. 3+690 ἀπὸ Βόλον καὶ περατουμένου εἰς χ.θ. 5+090 τῆς ἀνακαινισθείσης ὡς ἄνω ὁδοῦ ὡς ἐμφαίνεται εἰς τὸ ἐγκρινόμενον διὰ τῆς παρούσης ἐν παρ. γ' σχετικὸν διάγραμμα.

β. Τὴν διατήρησιν ὁλοκλήρου τοῦ ὡς ἄνω ἀχρηστευομένου τμήματος καὶ τὸν χαρακτηρισμὸν αὐτοῦ ὡς κοινοτικῆς ὁδοῦ τῆς κοινότητος Διμηνίου τοῦ Νομοῦ Μαγνησίας.

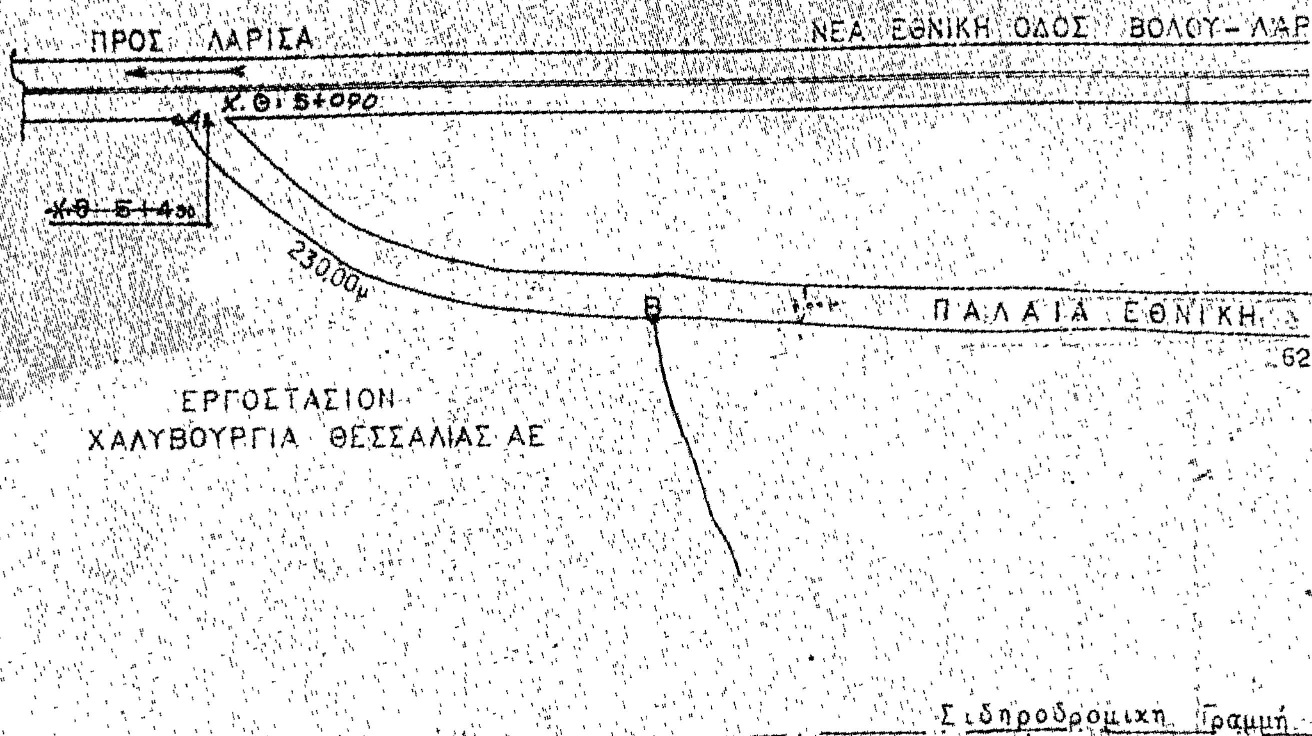
Γίνεται μνεία ὅτι κατὰ τὰς κειμένας διατάξεις δὲν ἐπιτρέπεται ἡ διάθεσις οἱασδήποτε δαπάνης εἰς τὸ μέλλον παρὰ τοῦ Τ.Ε.Ο. ἢ τοῦ Ν.Τ. Μαγνησίας δι' ἀνακαίνισιν, συντήρησιν, ἢ κατασκευὴν τεχν. ἔργων ἐπὶ τοῦ ἐν λόγῳ τμήματος τῆς ὁδοῦ.

γ. 'Εγκρίνομεν τὸ οἰκεῖον διάγραμμα, τὸ ὁποῖον ἀποτελεῖ ἀκριβὲς ἀπόσπασμα ἐκ τῆς ἐγκεκριμένης ὁριζοντιογραφίας τῆς μελέτης ἀνακαινίσεως τῆς ὁδοῦ ὑπὸ κλίμακα 1:2000, τὸ ὑπογραφὲν μὲ ἡμερ μηνία 17.4.1980 ὑπὸ τοῦ Προϊσταμένου τοῦ τμήματος 'Εκτελέσεως "Εργων τῆς Δ. Τ. Υ. Ν. Μαγνησίας καὶ θεωρηθὲν μὲ τὴν αὐτὴν ἡμερομηνίαν ὑπὸ τοῦ Δ/ντοῦ τῆς Δ.Τ.Υ.Ν. Μαγνησίας, εἰς ὃ διάγραμμα ἐμφαίνεται ἡ χιλ/κὴ θέσις ἀρχῆς καὶ πέρατος τοῦ ἐν παρ. α τῆς παρούσης καταργουμένου καὶ κατατασσομένου ὡς κοινοτικῆς ὁδοῦ τμήματος τῆς 'Εθνικῆς ὁδοῦ.

'Η παροῦσα δημοσιευθήτω διὰ τῆς 'Εφημερίδος τῆς Κυβερνήσεως.

Βόλος, 17 'Απριλίου 1980

'Ο Νομάρχης
ΑΘ. ΣΠΥΡΟΠΟΥΛΟΣ


ΠΡΟΣ ΛΑΡΙΣΑ
ΝΕΑ ΕΘΝΙΚΗ ΟΔΟΣ ΒΟΛΟΥ - ΛΑΡ
Χ.Θ. 5+090
Χ.Θ. 5+450
230,00μ
ΠΑΛΑΙΑ ΕΘΝΙΚΗ
ΕΡΓΟΣΤΑΣΙΟΝ
ΧΑΛΥΒΟΥΡΓΙΑ ΘΕΣΣΑΛΙΑΣ ΑΕ
Σιδηροδρομικη Γραμμή

Αγροτική οδός

προς Μελισσάτικα

ΗΣ ΠΡΟΣ ΒΟΛΟ

ΒΟΛΟΥ - ΛΑΡΙΣΗΣ

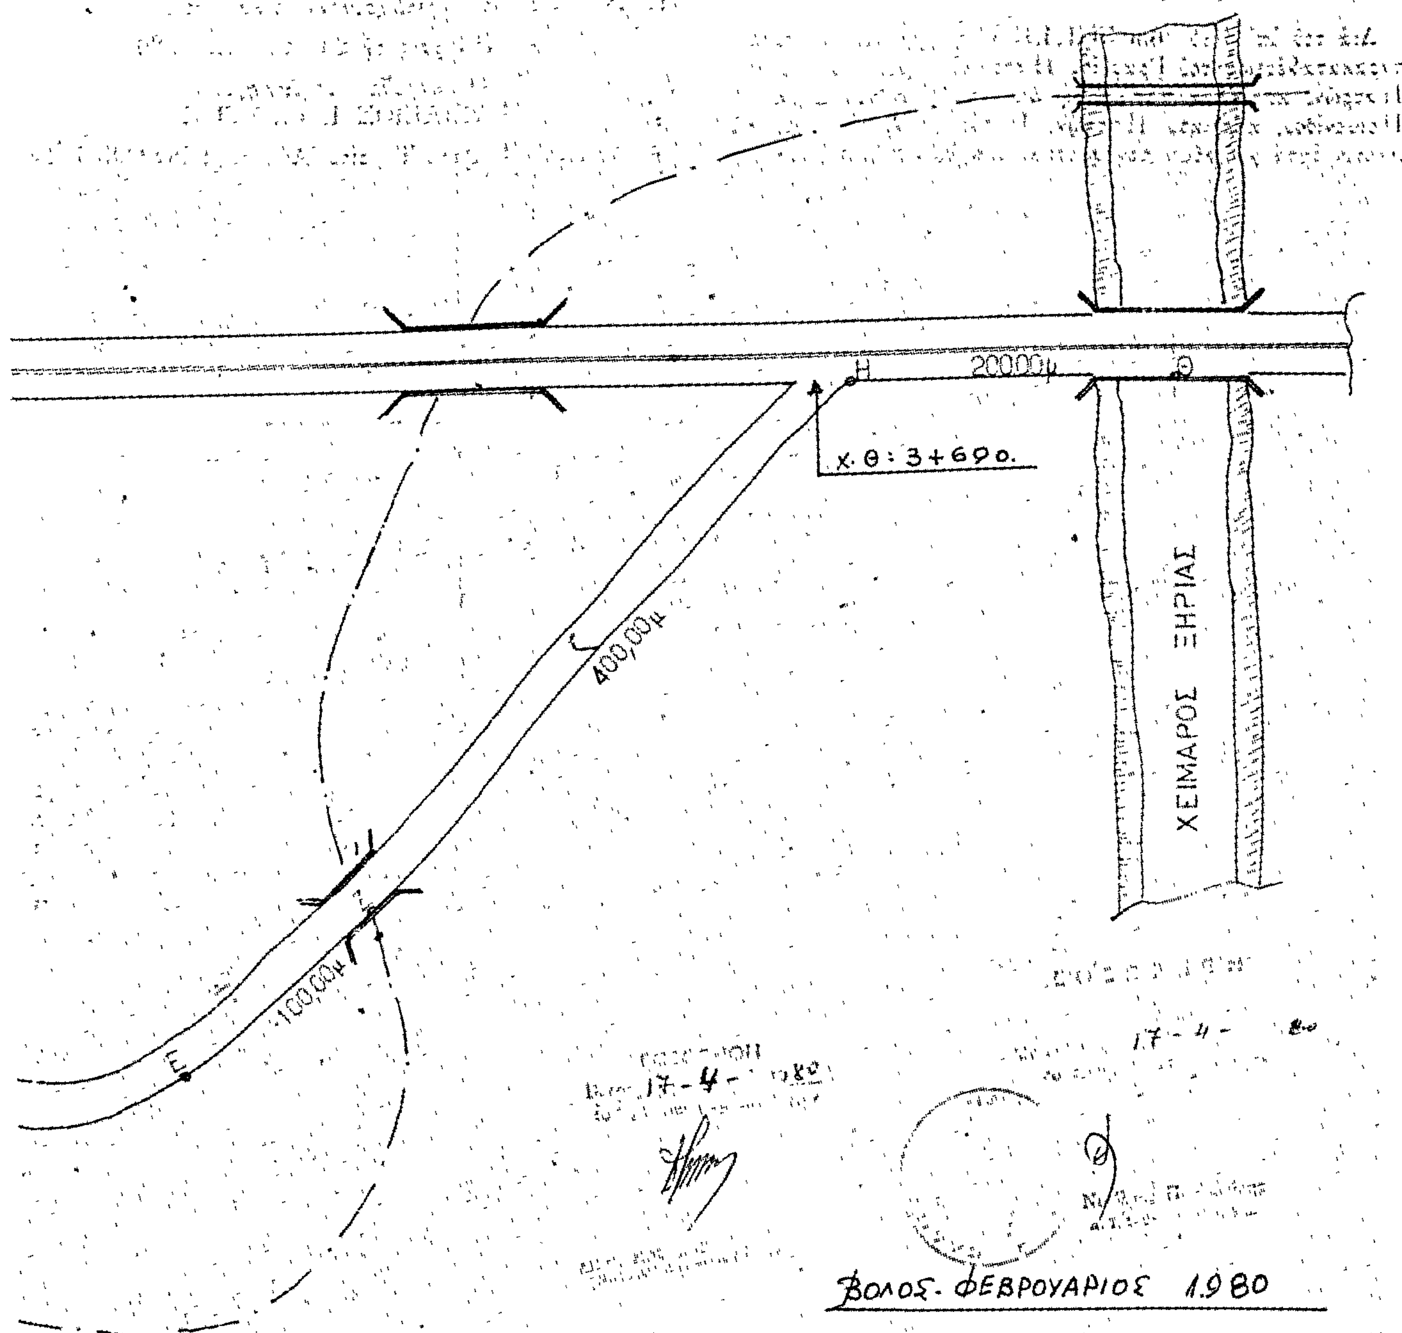
90μ

180,00μ

Δ

180,00μ

όλου - Λαρίσης



	ΚΛ 1:2000
ΤΟΠΟΓΡΑΦΙΚΟΝ ΣΧΕΔΙΑΓΡΑΜΜΑ ΠΑΛΑΙΑΣ ΕΘΝΙΚΗΣ ΟΔΟΥ ΒΟΛΟΥ-ΛΑΡΙΣΗΣ ΜΕΤΟΝΟΜΑΖΟΜΕΝΗΣ ΕΙΣ ΑΓΡΟΤΙΚΗΝ ΟΔΟΝ	

ΑΝΑΚΟΙΝΩΣΕΙΣ

(3)

Περὶ εἰδοποιήσεως τῆς γενομένης παρακαταθέσεως ἀποζημιώσεως προσκυρωθέντος οἰκοπέδου ἐν Πάτραις.

Διὰ τοῦ ὑπ' ἀριθ. 63040/1.4.1980 γραμματίου συστάσεως παρακαταθέσεως τοῦ Γραφείου Παρακαταθηκῶν καὶ Δανείων Πατρῶν, κατετέθη παρ' αὐτῷ ὑπὸ τοῦ Κων/νου Στυλιανοῦ Ποιμενίδου, κατοίκου Πατρῶν, Προύσσης 7, τὸ ποσὸν τῶν εἴκοσιν ἑπτὰ χιλιάδων πεντακοσίων δραχμῶν 27.500, ὡς ἀποζημίωσις διὰ προσκυρωθὲν ἀκίνητον ἐμφαινόμενον εἰς τὸ ἀπὸ Δεκ./1977 τοπογραφικὸν διάγραμμα τοῦ Πολιτικοῦ Μηχανικοῦ Πατρῶν Γεωργίου Καστελλιανάκη, συμφώνως πρὸς τὴν ὑπ' ἀριθ. 236/1980 ἀπόφασιν τοῦ Μονομελοῦς Πρωτοδικείου Πατρῶν ὑπὲρ ἀναγνωρισθησομένου δικαιούχου.

'Εν Πάτραις τῇ 25 'Απριλίου 1980

'Ο πληρεξούσιος Δικηγόρος
ΒΑΣΙΛΕΙΟΣ Ι. ΓΚΟΝΤΑΣ

('Αριθ. τριπλ. Ι' Δημ. Ταμείου 'Αθηνῶν 22822/25.4.1980)

ΑΠΟ ΤΟ ΕΘΝΙΚΟ ΤΥΠΟΓΡΑΦΕΙΟ